

A Nord

A Nord

A-West

S-45  
S-28

A-Ost




Legende und Erläuterungen

150 m x 150 m-Flächen für Rollstuhlfahrer\_innen in Rollstuhlwg. Gemäß § 49, Abs. 2 BauO NRW

Innenliegende Bäder und WCs erhalten eine Lüftung entsprechend DIN 1946-6 und DIN 18017

Maß aller Innentüren: 0,88<sup>h</sup> x 1,13<sup>h</sup>

Maß Haus- und Whg.-Eingangstüren: 1,01 X 1,13<sup>h</sup>

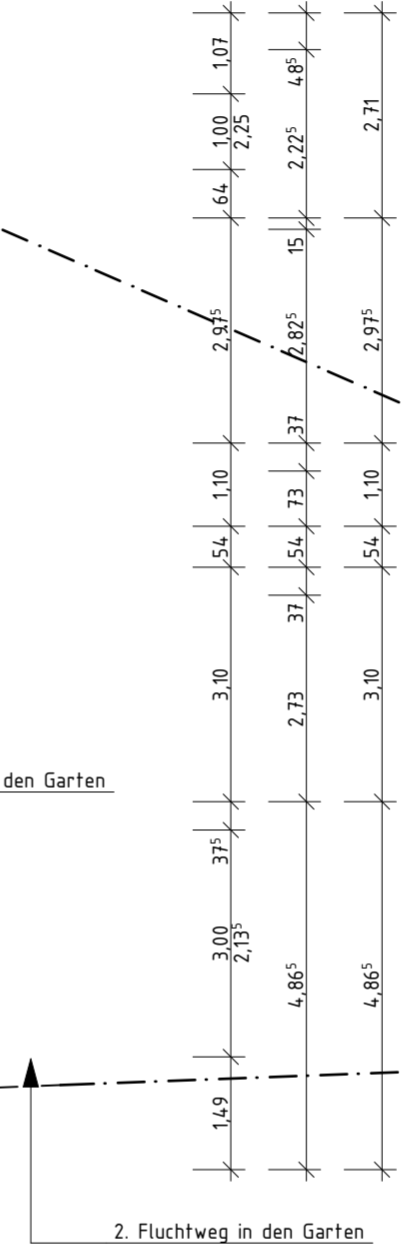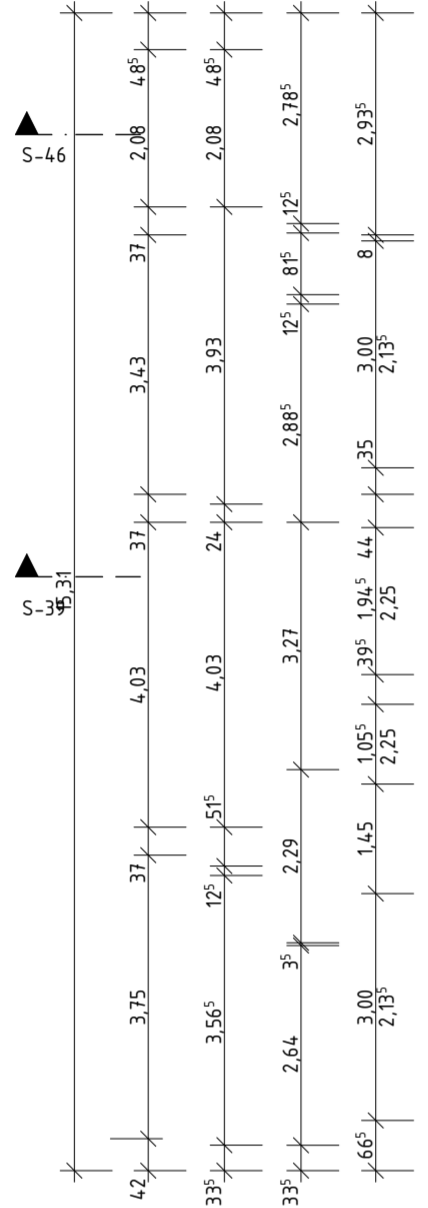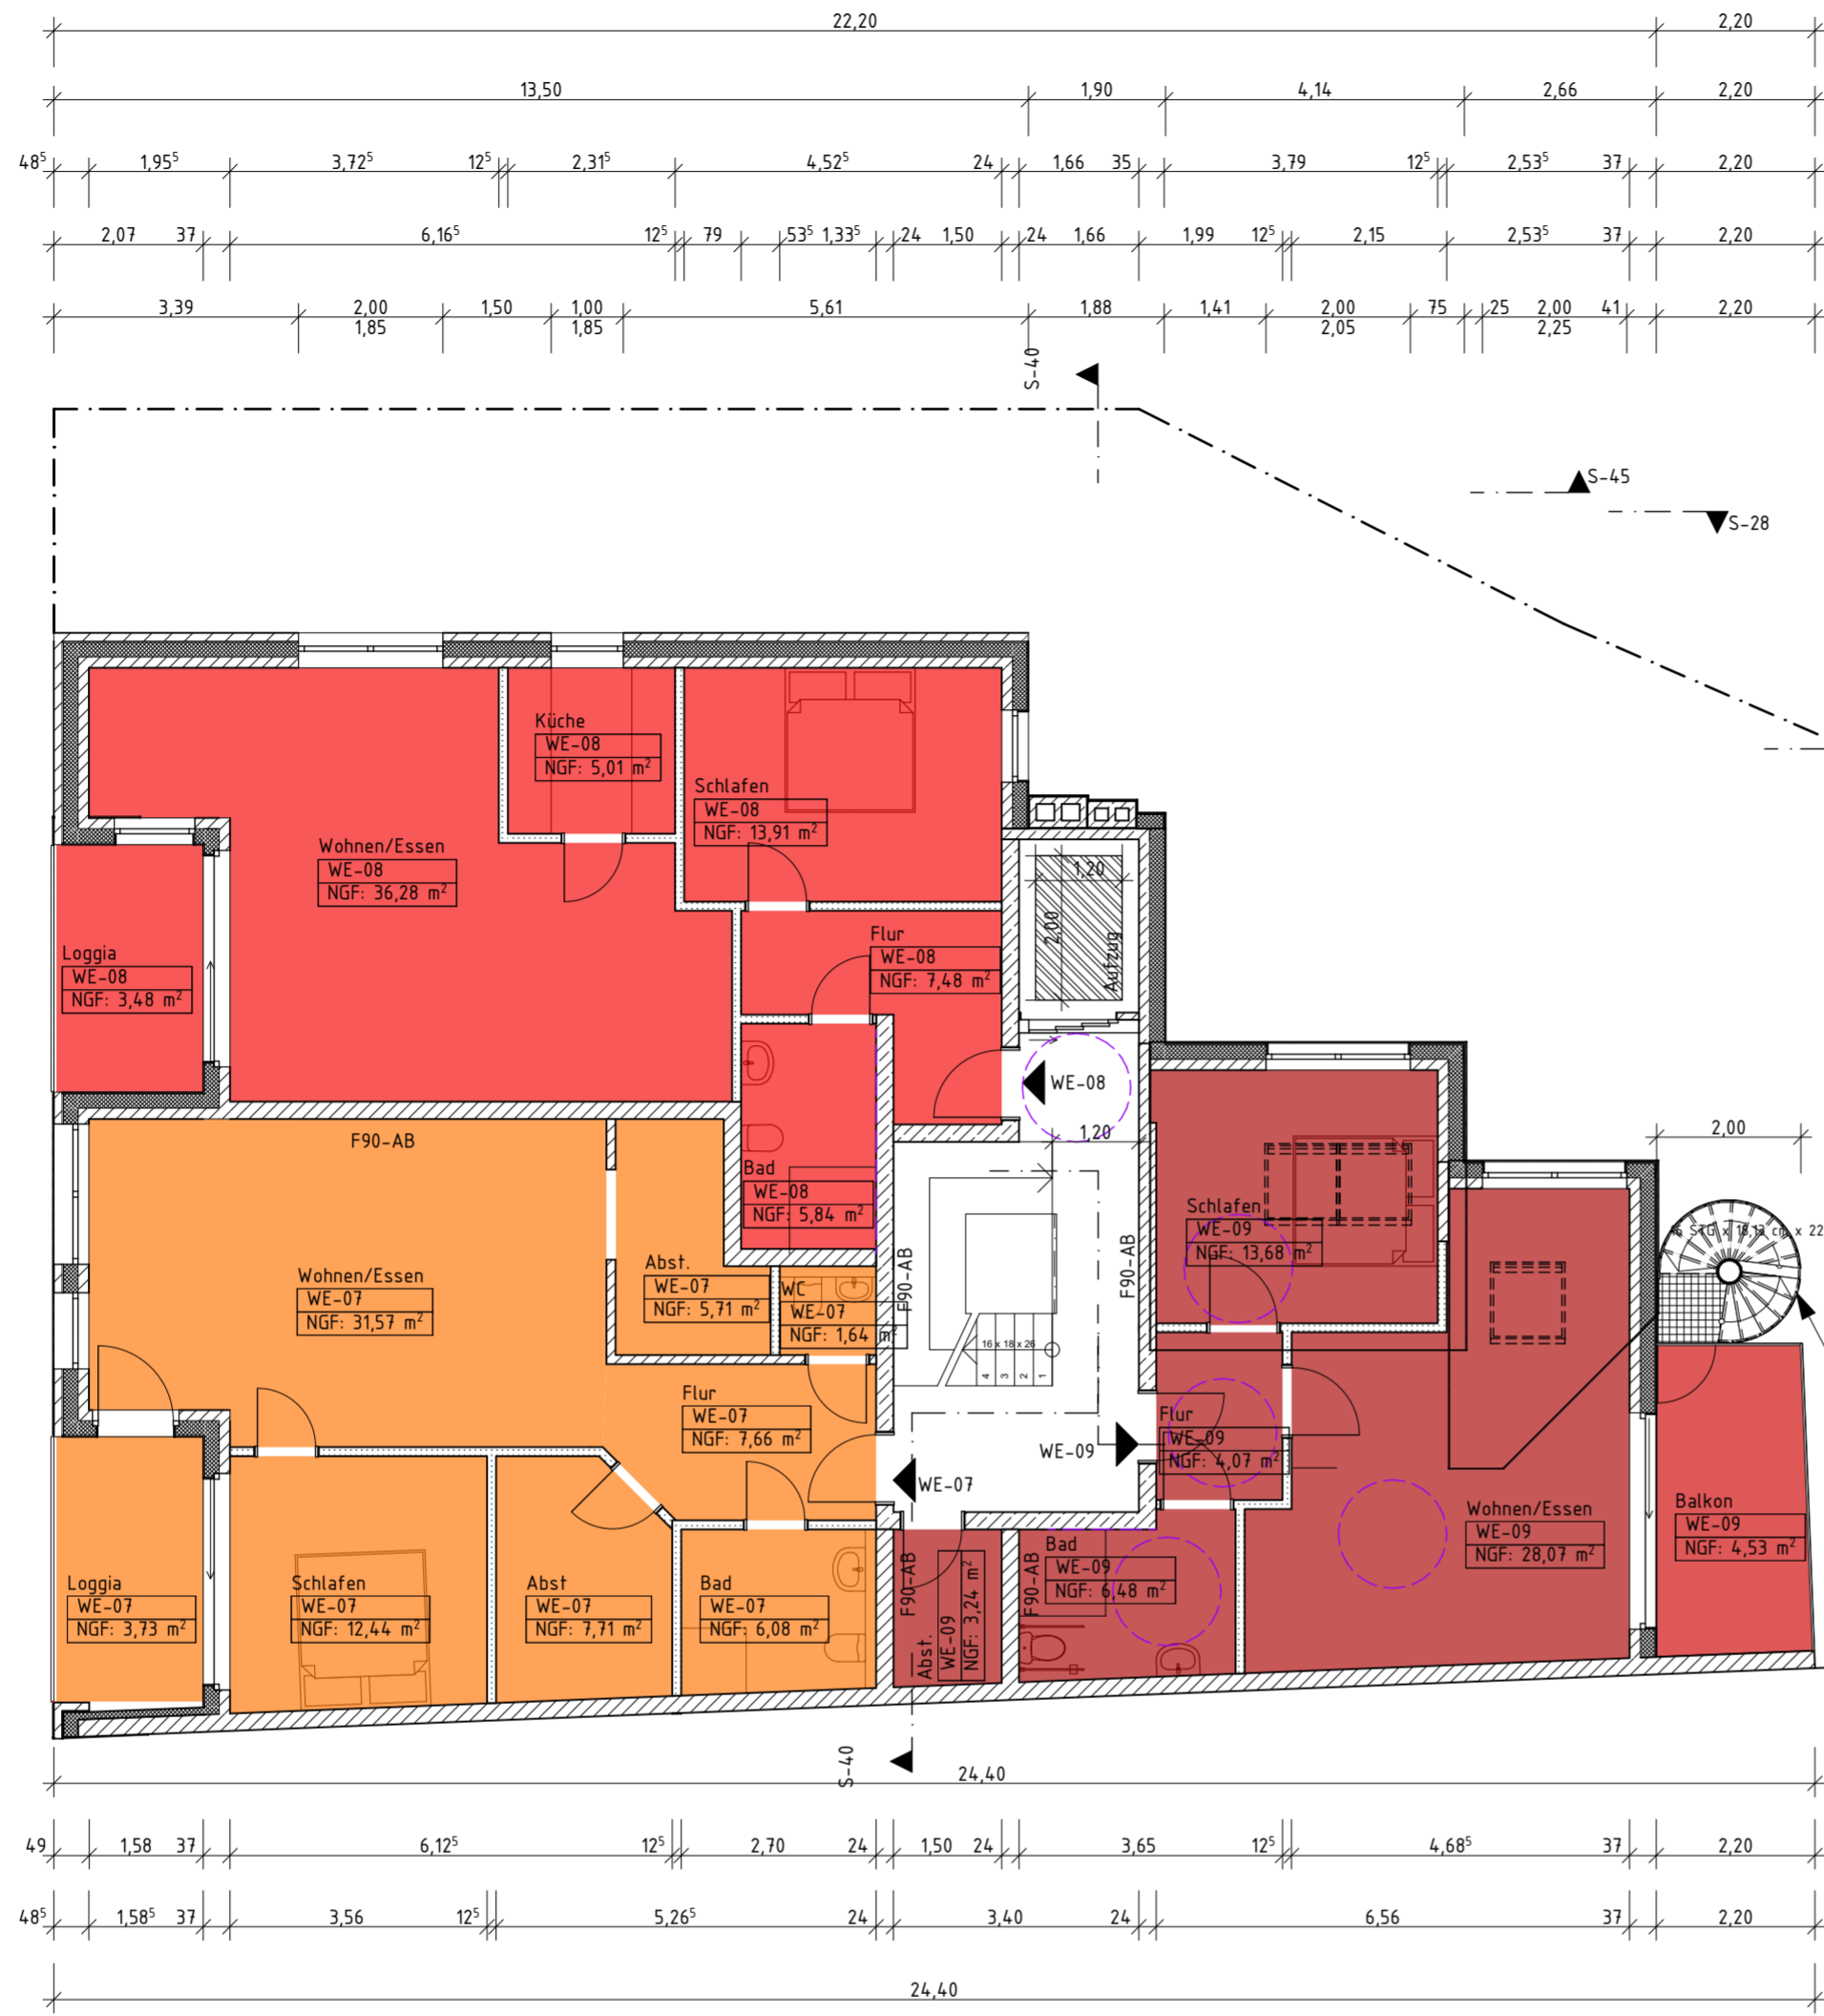

# Bauantrag / 1. Änderungsantrag

Errichtung eines Mehrfamilienhauses mit 11 WE und einer Tiefgarage mit 10 PKW-Stellplätzen.


## 2. Obergeschoss

Grundriss 2. OG



**BAUVORHABEN:**  
RB001 - DRU 79  
Drusenberg Str. 79  
44789 Bochum

± 0,00 = 98,15 m üNN = OK FFB EG

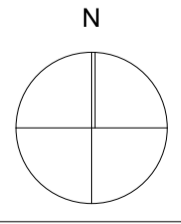

**AUFTRAGGEBER:**  
Prof. Dr. Ralf H. Wittenberg  
Kulmerstr. 10  
44789 Bochum  
Tel: 0171 333 6666  
Fax: 0234 336750

**ARCHITEKT:**  
Planungsbüro Grineisen  
Seidenweber Str. 1  
42764 Langenfeld  
Tel: 02102 5538777  
Fax: 02102 553878

Maßstab	Blattgröße	Datum	Blatt
1:100	594x420 A2	15.02.19	A-04